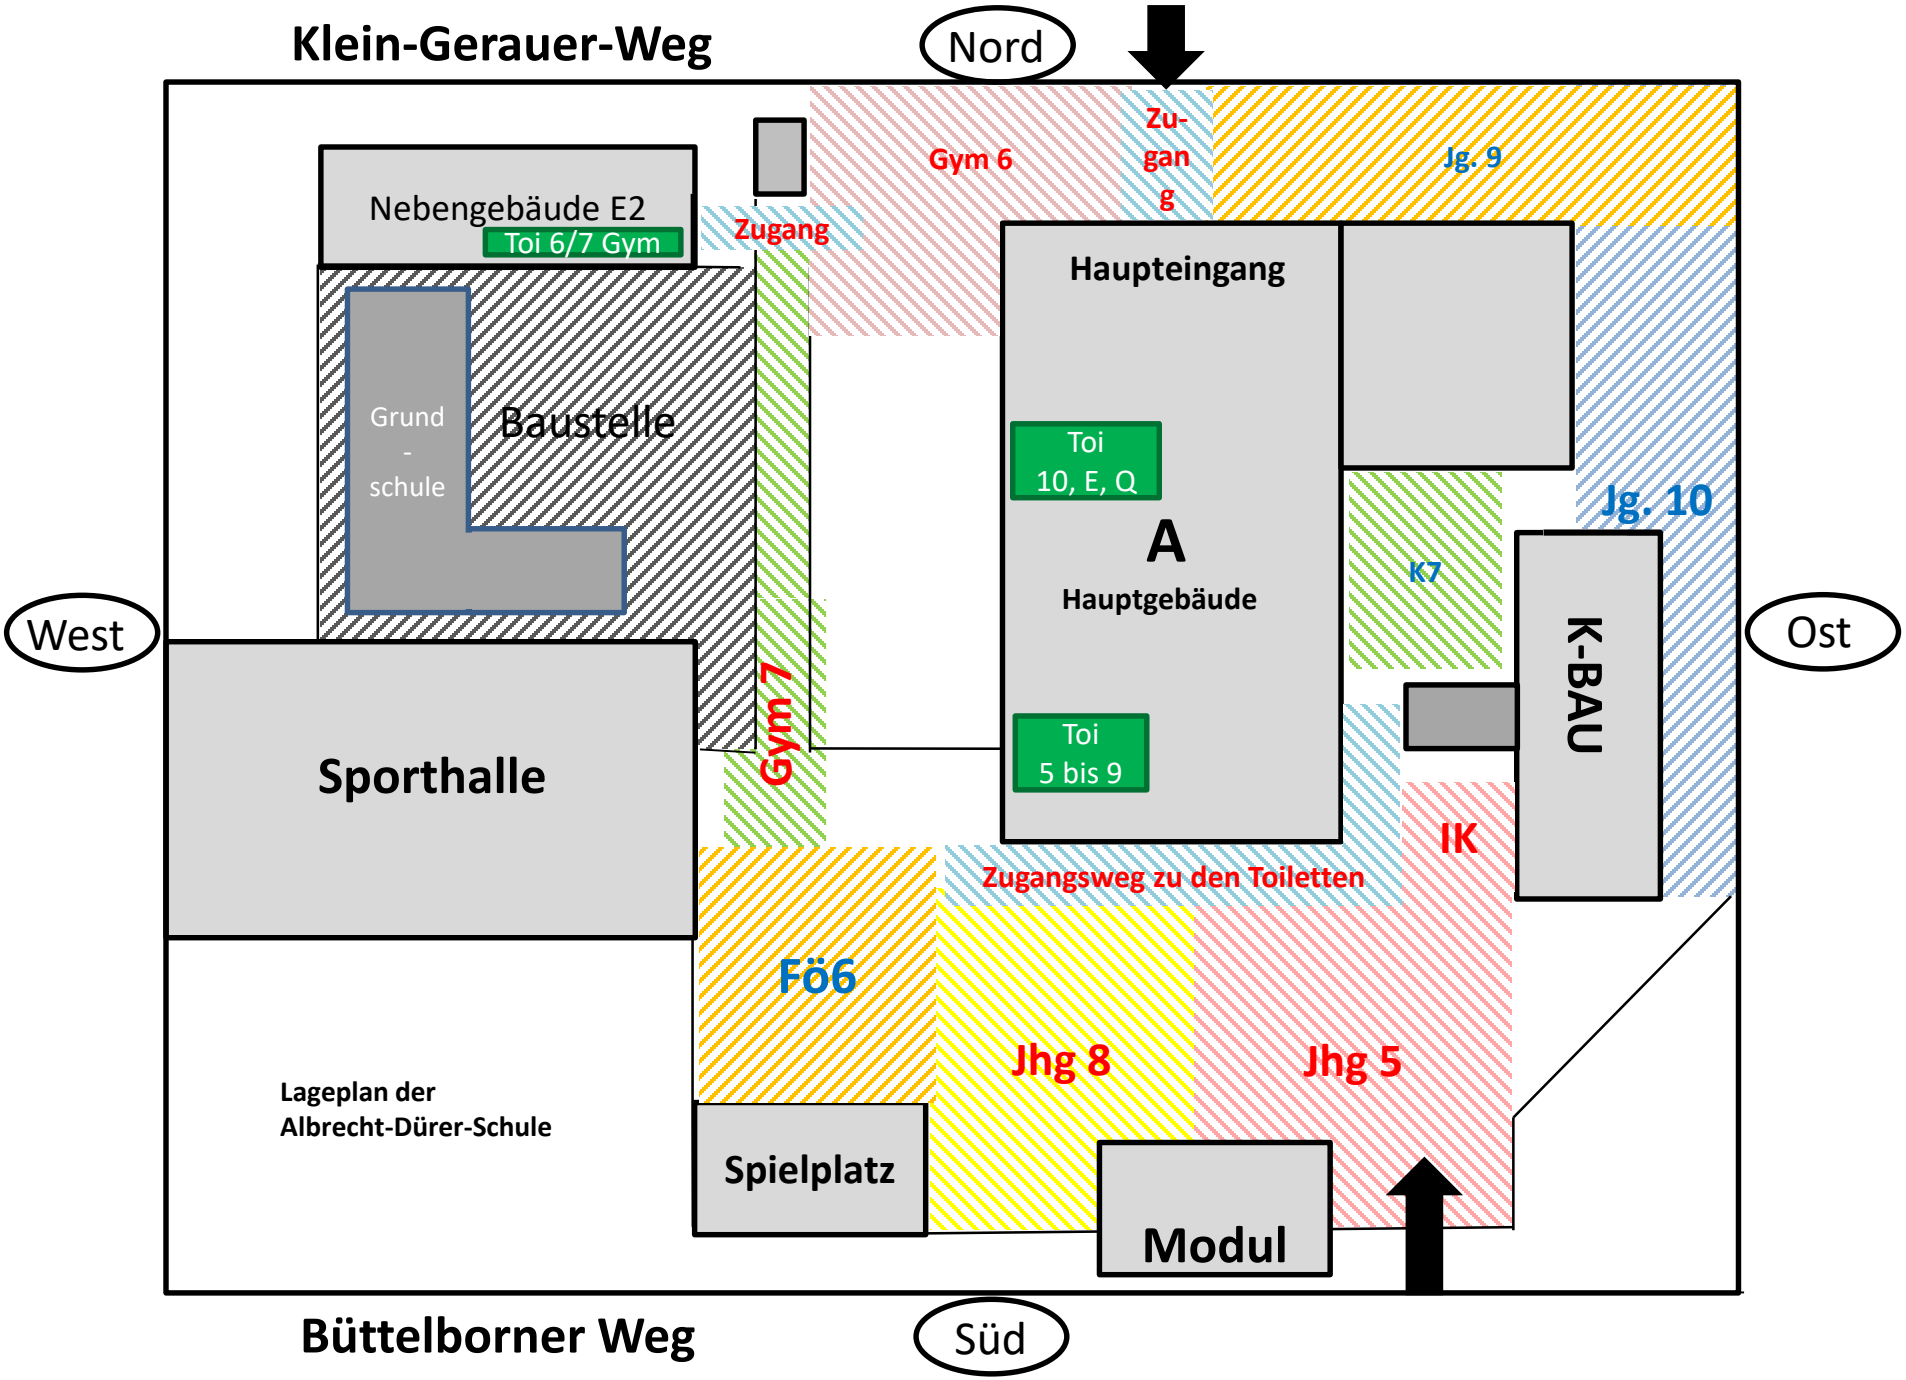
Klein-Gerauer-Weg
Nord
Zu-
gan
g
Gym 6
Jg. 9
Nebengebäude E2
Toi 6/7 Gym
Zugang
Haupteingang
Grund
-
schule
Baustelle
Toi
10, E, Q
A
Hauptgebäude
Jg. 10
K7
West
Ost
K-BAU
Sporthalle
Gym 7
Toi
5 bis 9
IK
Zugangsweg zu den Toiletten
FÖ6
Jhg 8
Jhg 5
Lageplan der
Albrecht-Dürer-Schule
Spielplatz
Modul
Büttelborner Weg
Süd